

An der Christuskirche

Willy-Brandt-Platz 5-7

Abstandsfläche

Abstandsfläche


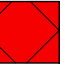

geplante Bebauung

Post

ehem. Malzsilo

ehem. Sudhaus

Am Schlegelum


-  Bestand
-  geplante Bebauung
-  Abstandsflächen



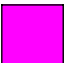
Schlegel-Haus
Willy-Brandt Platz 5-7
44787 Bochum

Lageplan

1.Konzeptstudie 11/2007
M.1:500 A3 Querformat
Stand 06.12.2007

Kontakt:
Eigentümergeinschaft
Hauschulz Nokielski Schüler
Viktoriastr. 55
44787 Bochum
Tel. 0234-18506
Fax. 0234-60449
www.schlegel-haus.de

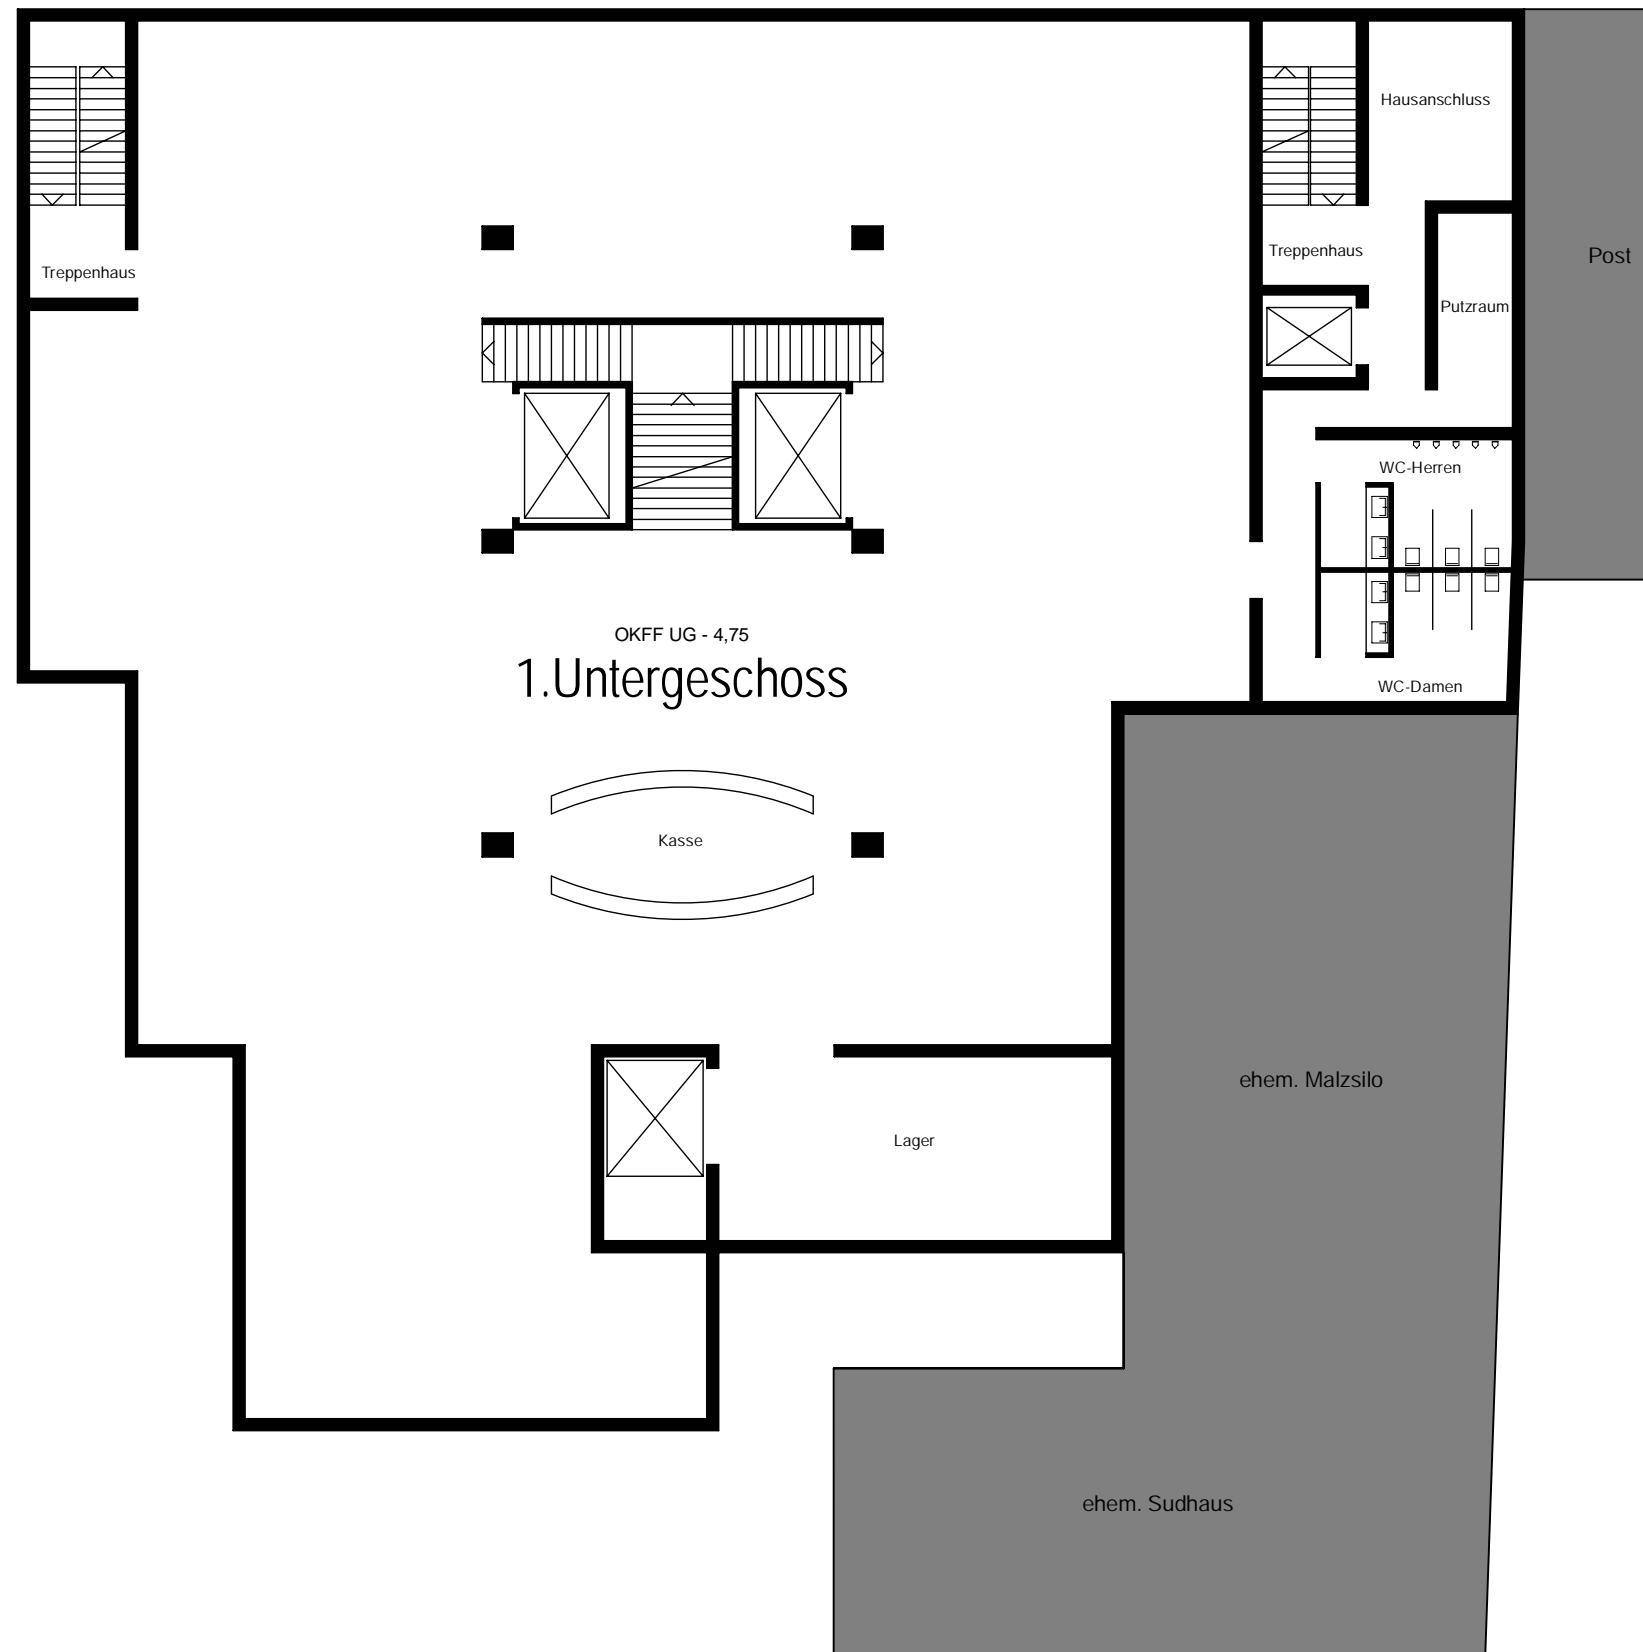

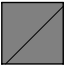
-  Bestand
-  geplante Bebauung
-  Abstandsflächen


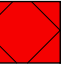

Schlegel-Haus
 Willy-Brandt Platz 5-7
 44787 Bochum

Untergeschoss

1. Konzeptstudie 11/2007
 M. 1:200 A3 Querformat
 Stand 06.12.2007

Kontakt:
 Eigentümergemeinschaft
 Hauschulz Nokielski Schüler
 Viktoriastr. 55
 44787 Bochum
 Tel. 0234-18506
 Fax. 0234-60449
www.schlegel-haus.de

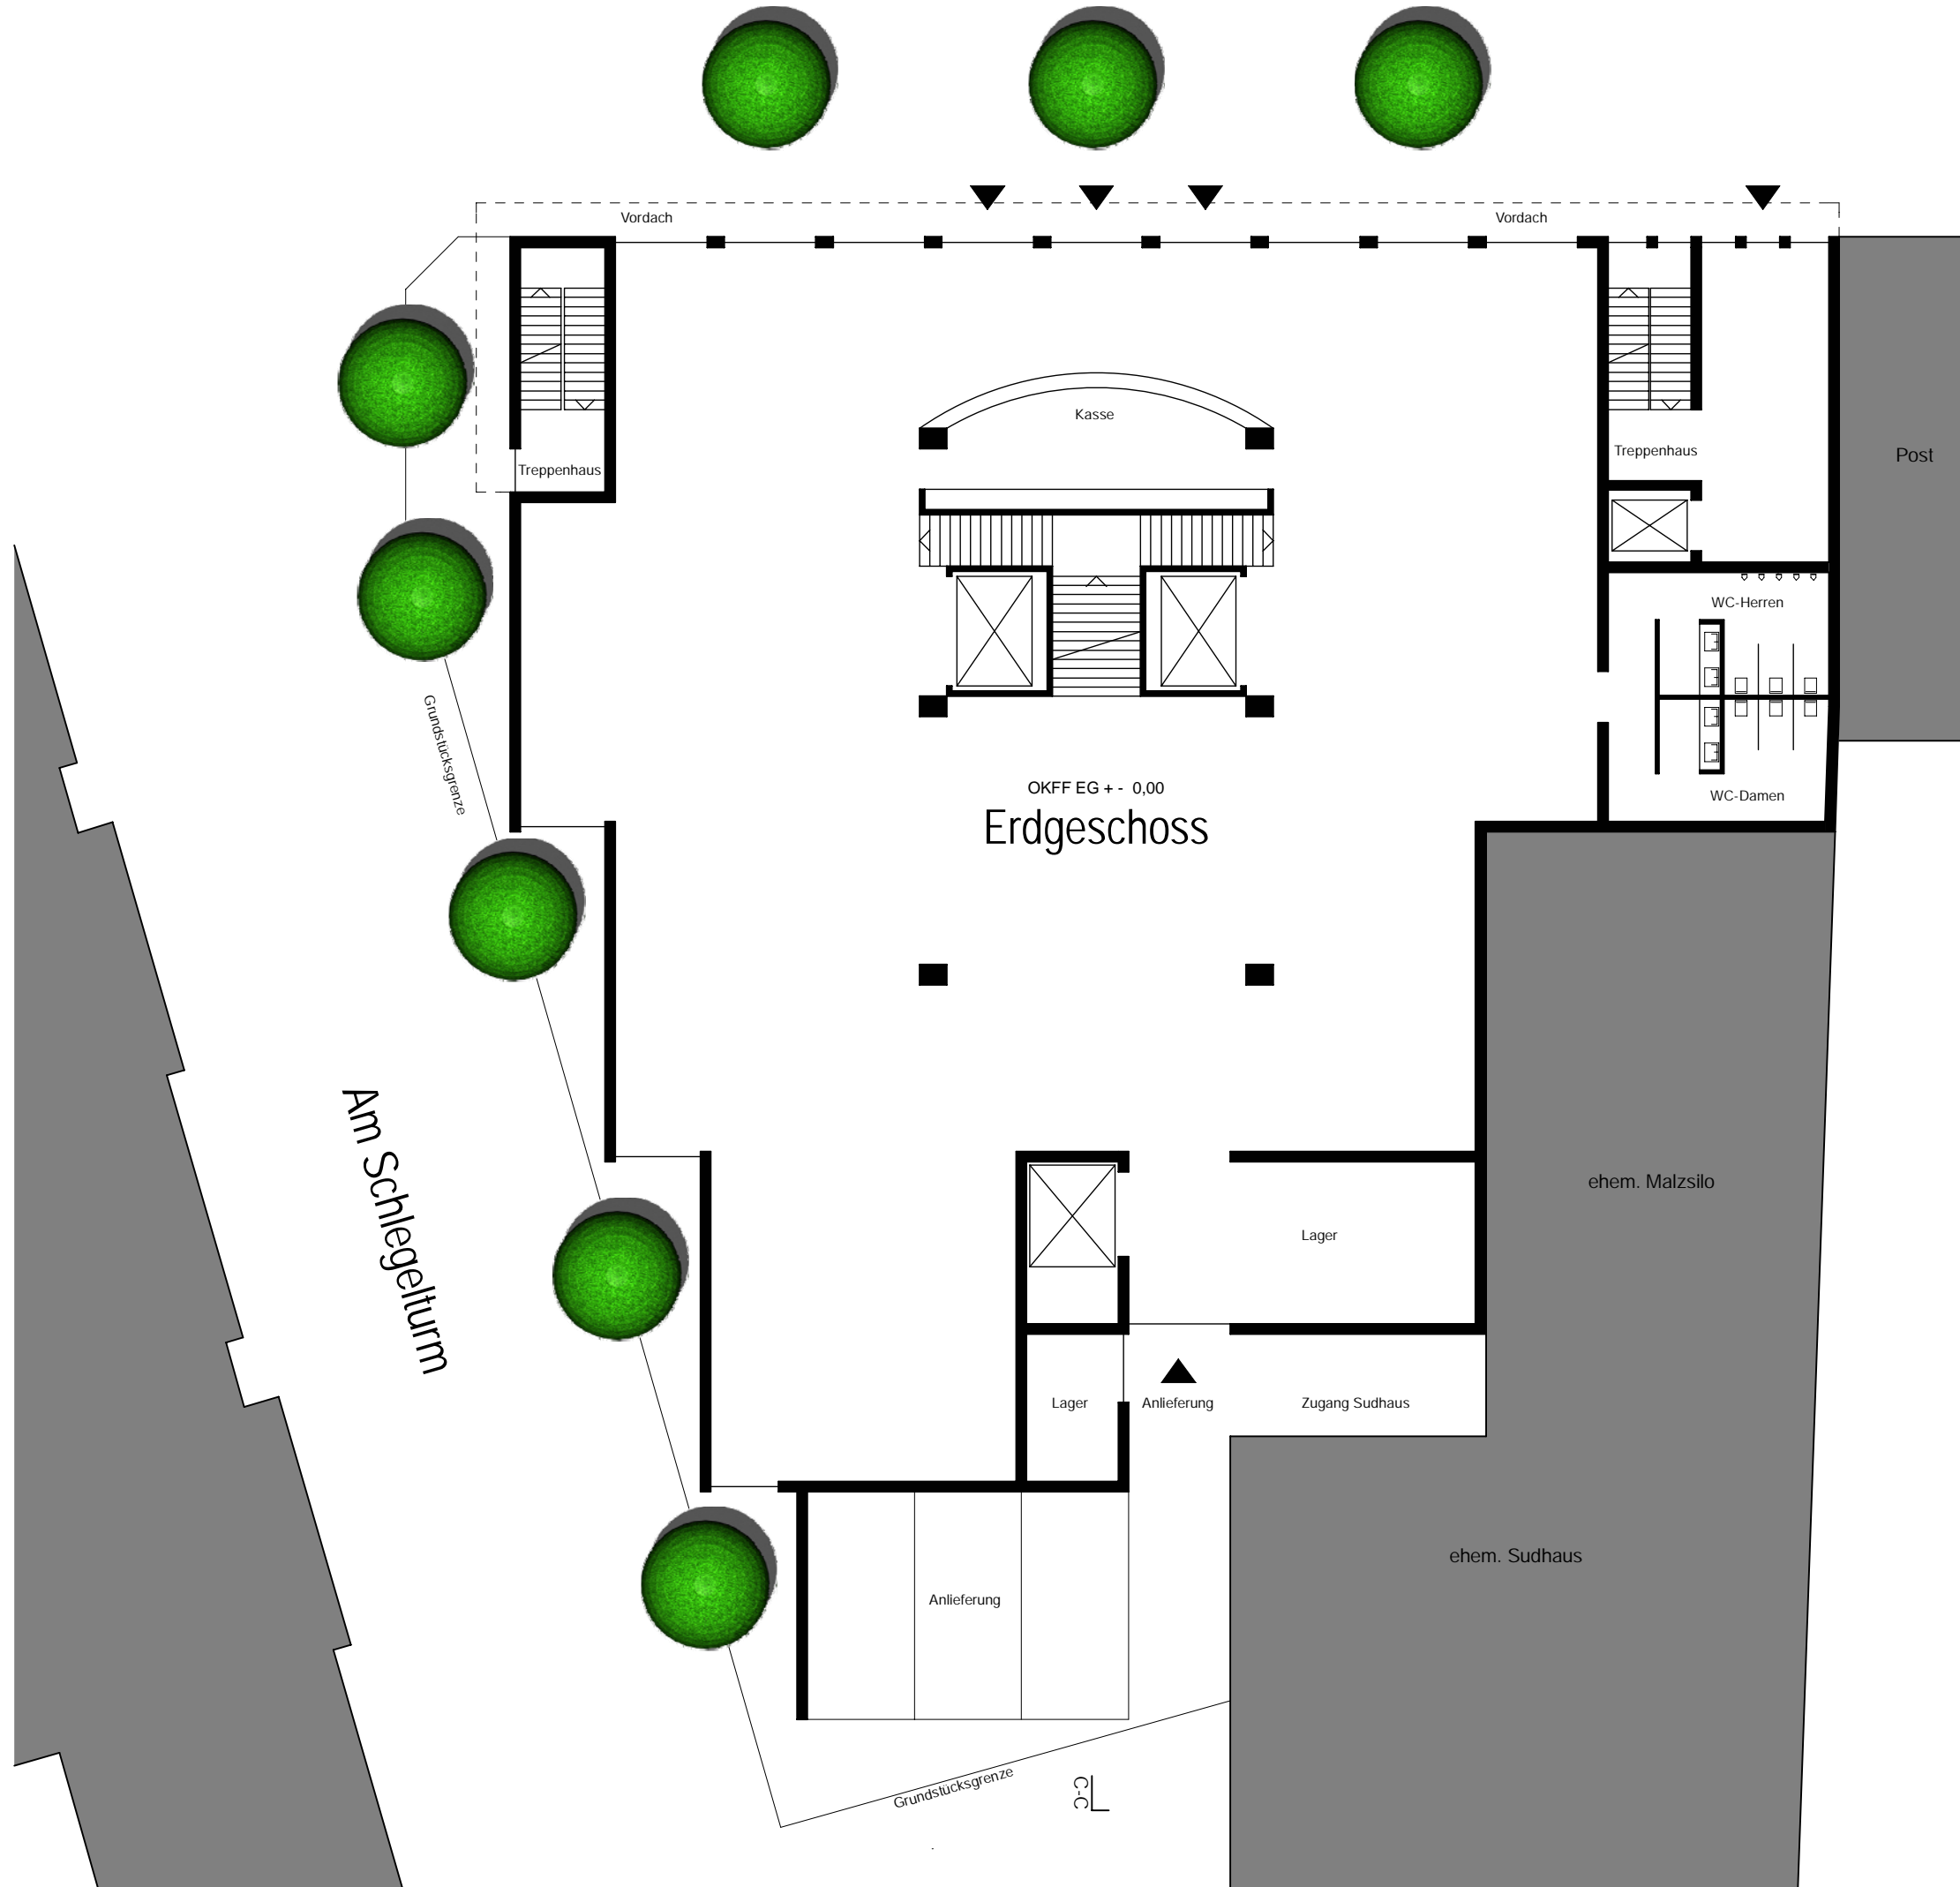


-  Bestand
-  geplante Bebauung
-  Abstandsflächen




Schlegel-Haus
 Willy-Brandt Platz 5-7
 44787 Bochum

Erdgeschoss

1.Konzeptstudie 11/2007
 M.1:200 A3 Querformat
 Stand 06.12.2007

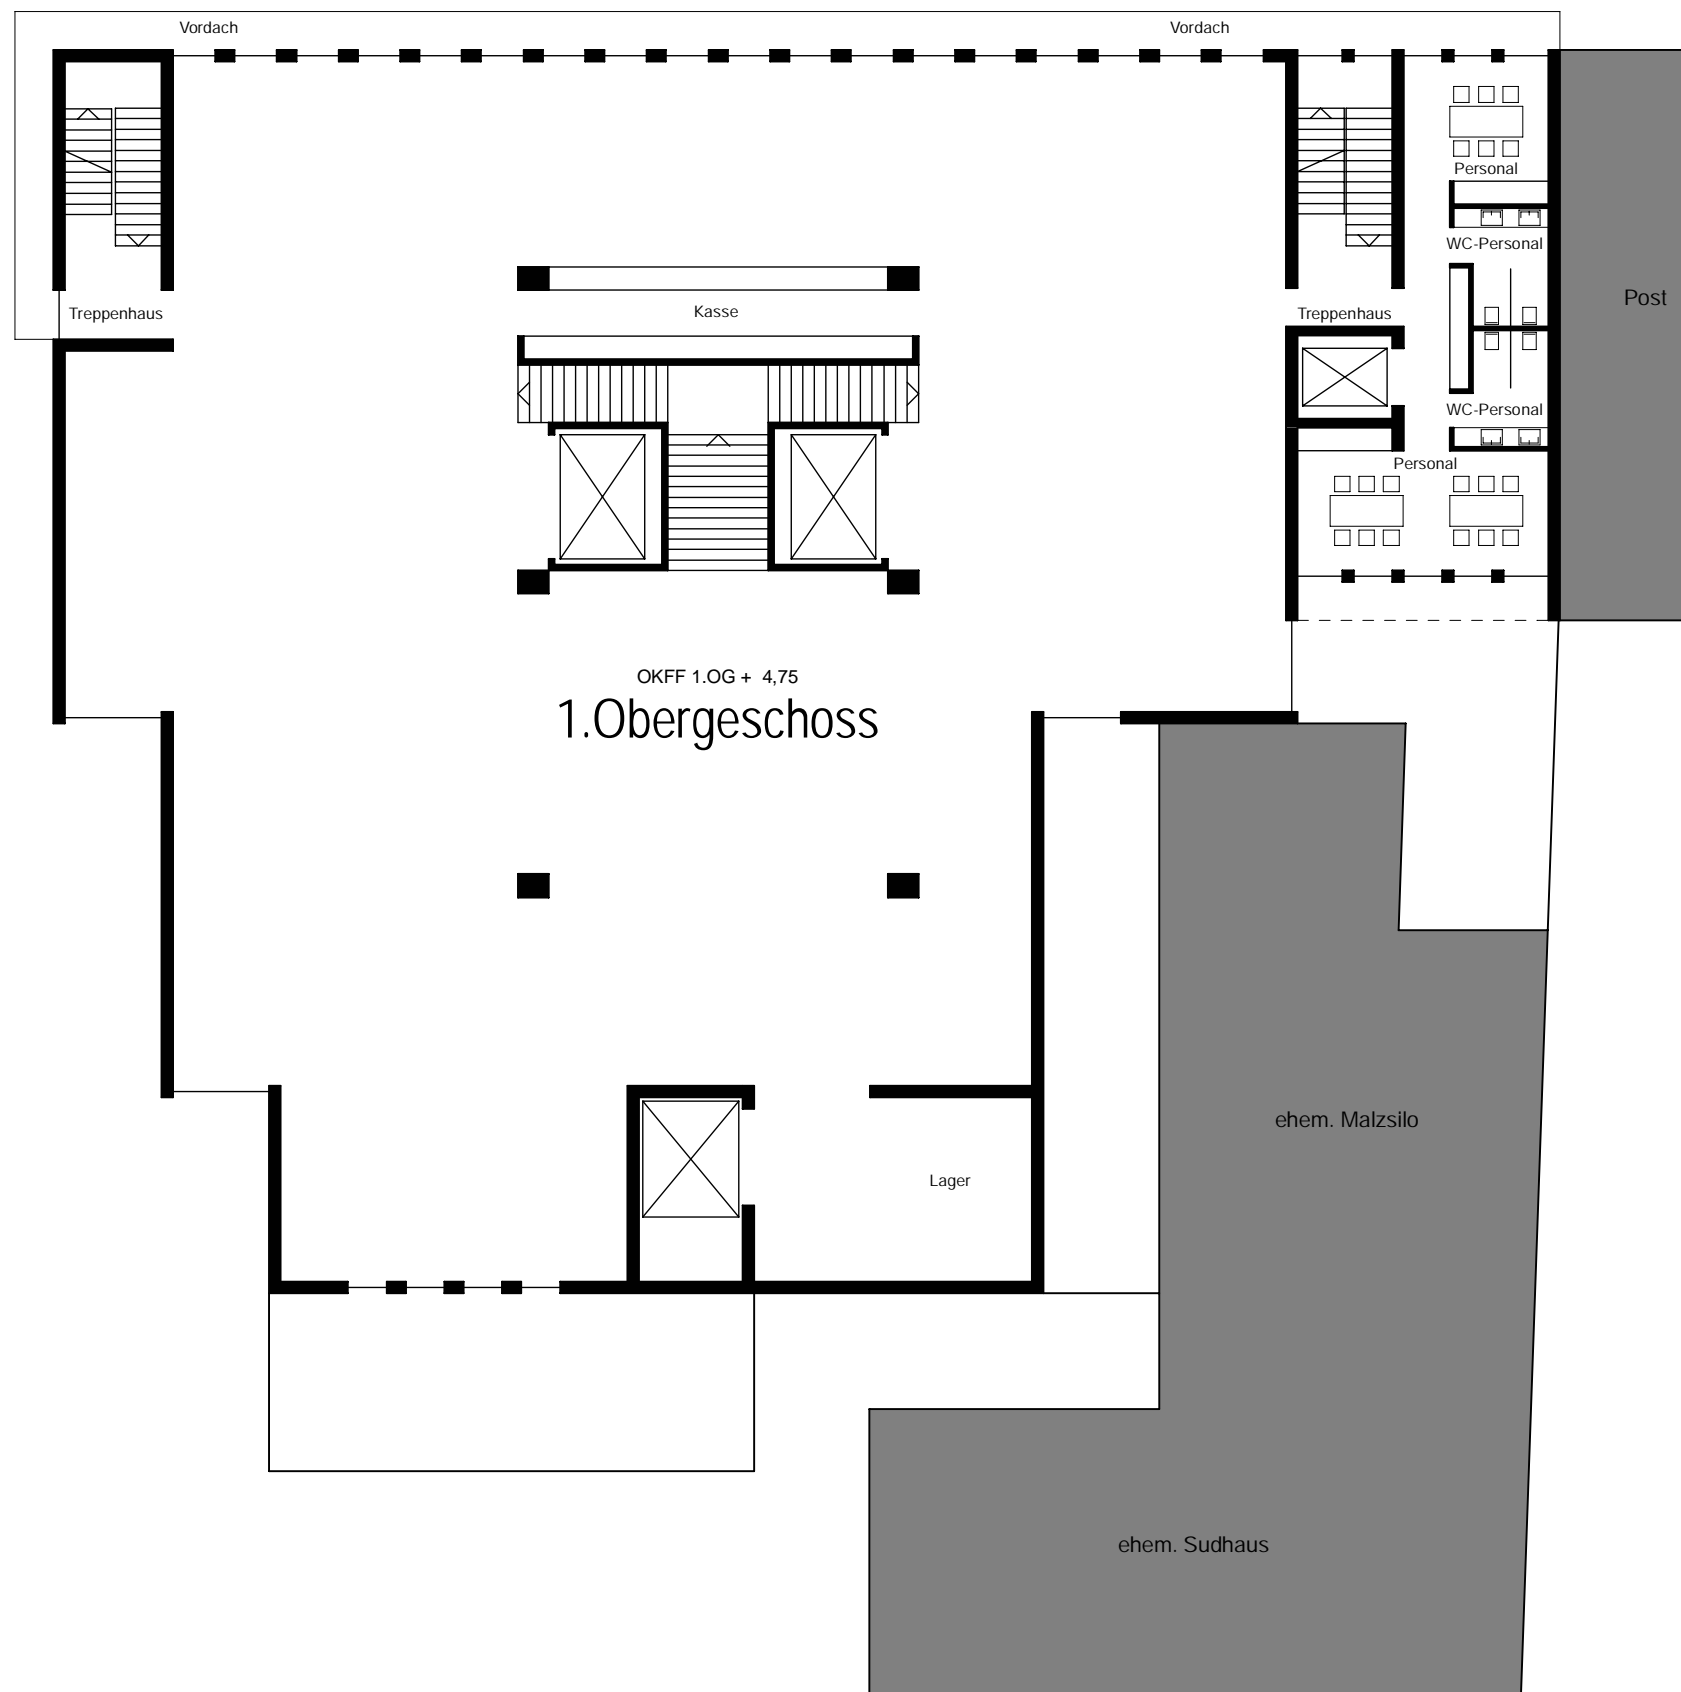Kontakt:
 Eigentümergemeinschaft
 Hauschulz Nokielski Schüler
 Viktoriastr. 55
 44787 Bochum
 Tel. 0234-18506
 Fax. 0234-60449
 www.schlegel-haus.de

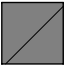

-  Bestand
-  geplante Bebauung
-  Abstandsflächen




Schlegel-Haus
 Willy-Brandt Platz 5-7
 44787 Bochum

1.Obergeschoss

1.Konzeptstudie 11/2007
 M.1:200 A3 Querformat
 Stand 06.12.2007

Kontakt:
 Eigentümergemeinschaft
 Hauschulz Nokielski Schüler
 Viktoriastr. 55
 44787 Bochum
 Tel. 0234-18506
 Fax. 0234-60449
www.schlegel-haus.de



-  Bestand
-  geplante Bebauung
-  Abstandsflächen


Schlegel-Haus
 Willy-Brandt Platz 5-7
 44787 Bochum

2.Obergeschoss


1.Konzeptstudie 11/2007
 M.1:200 A3 Querformat
 Stand 06.12.2007

Kontakt:
 Eigentümergeinschaft
 Hauschulz Nokielski Schüler
 Viktoriastr. 55
 44787 Bochum
 Tel. 0234-18506
 Fax. 0234-60449
 www.schlegel-haus.de


3.Obergeschoss

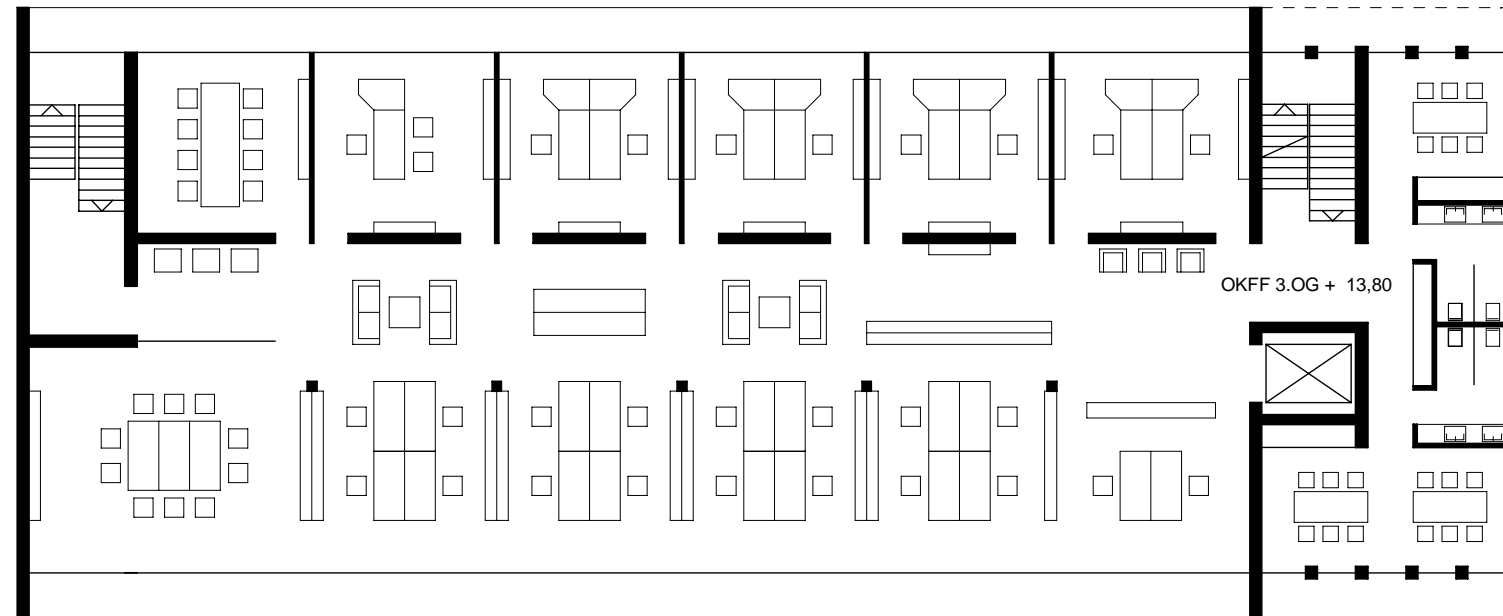


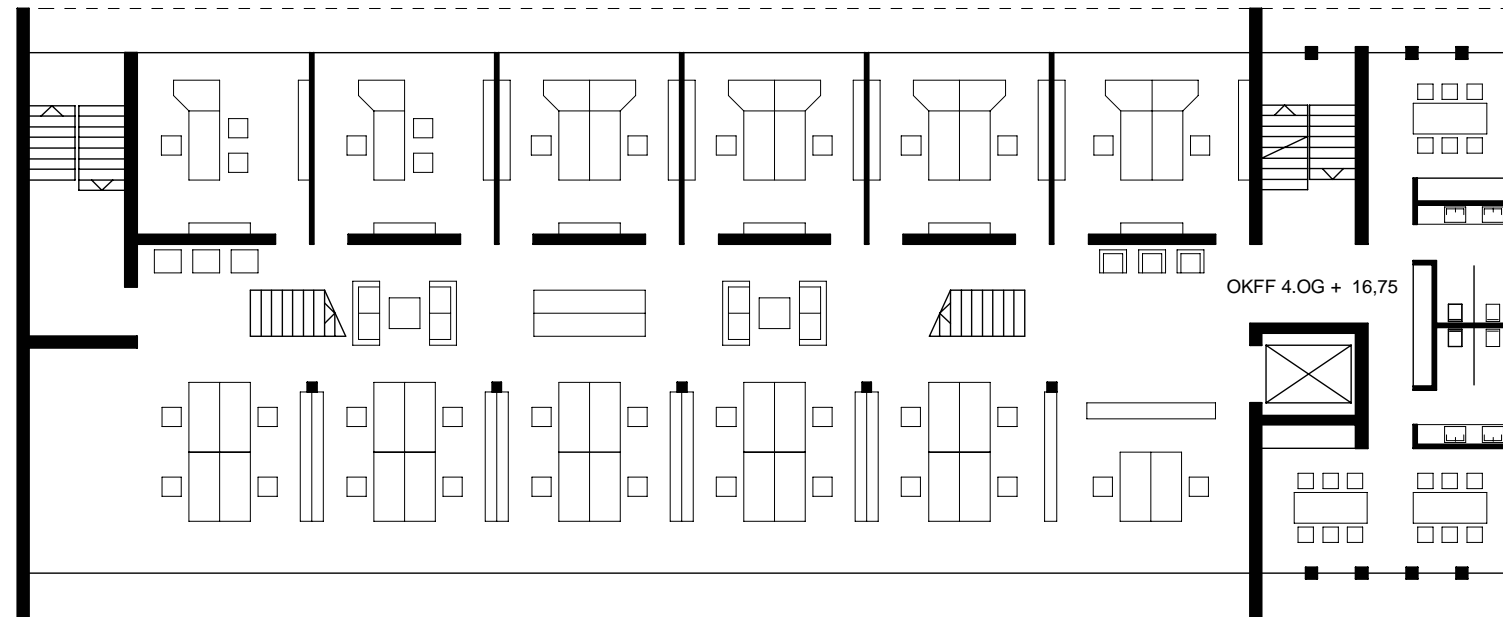

4.Obergeschoss

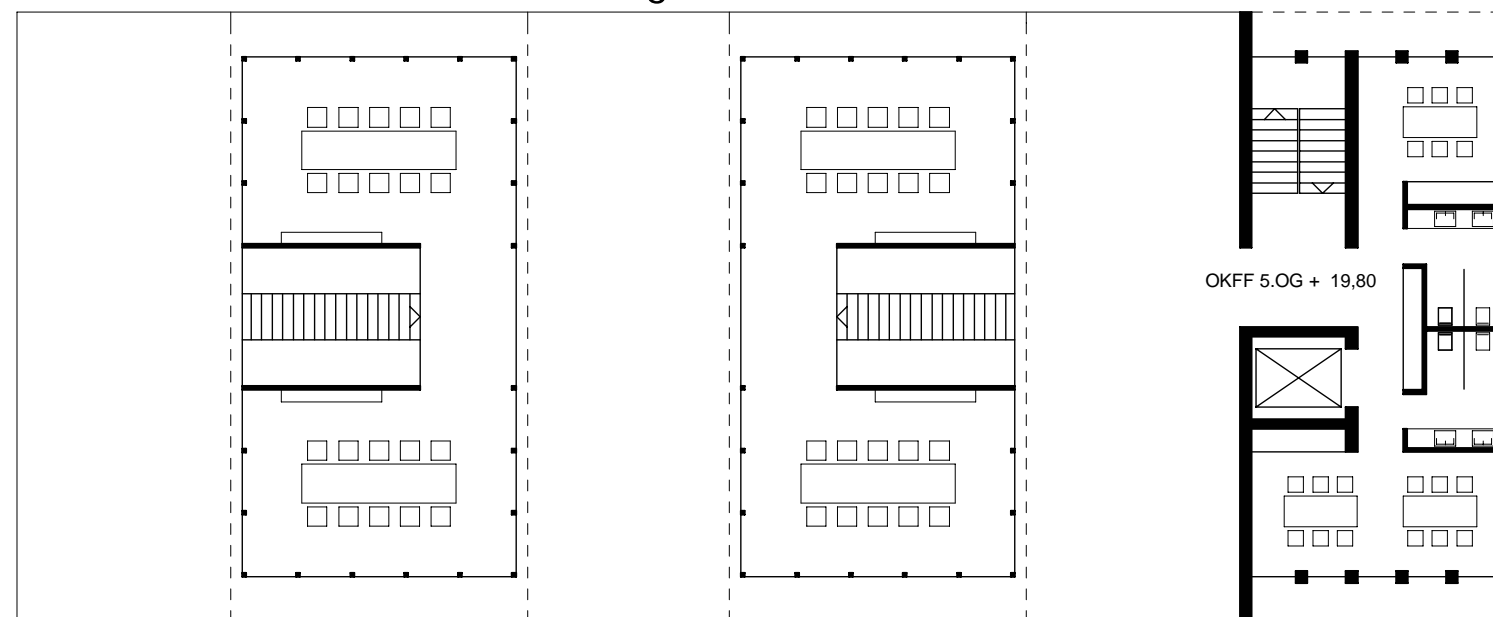

5.Obergeschoss

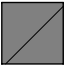

-  Bestand
-  geplante Bebauung
-  Abstandsflächen


Schlegel-Haus
 Willy-Brandt Platz 5-7
 44787 Bochum

3.-5.Obergeschoss


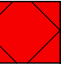

1.Konzeptstudie 11/2007
 M.1:200 A3 Querformat
 Stand 06.12.2007

Kontakt:
 Eigentümergeinschaft
 Hauschulz Nokielski Schüler
 Viktoriastr. 55
 44787 Bochum
 Tel. 0234-18506
 Fax. 0234-60449
www.schlegel-haus.de

Willy-Brandt-Platz 5-7 Schnitt C-C

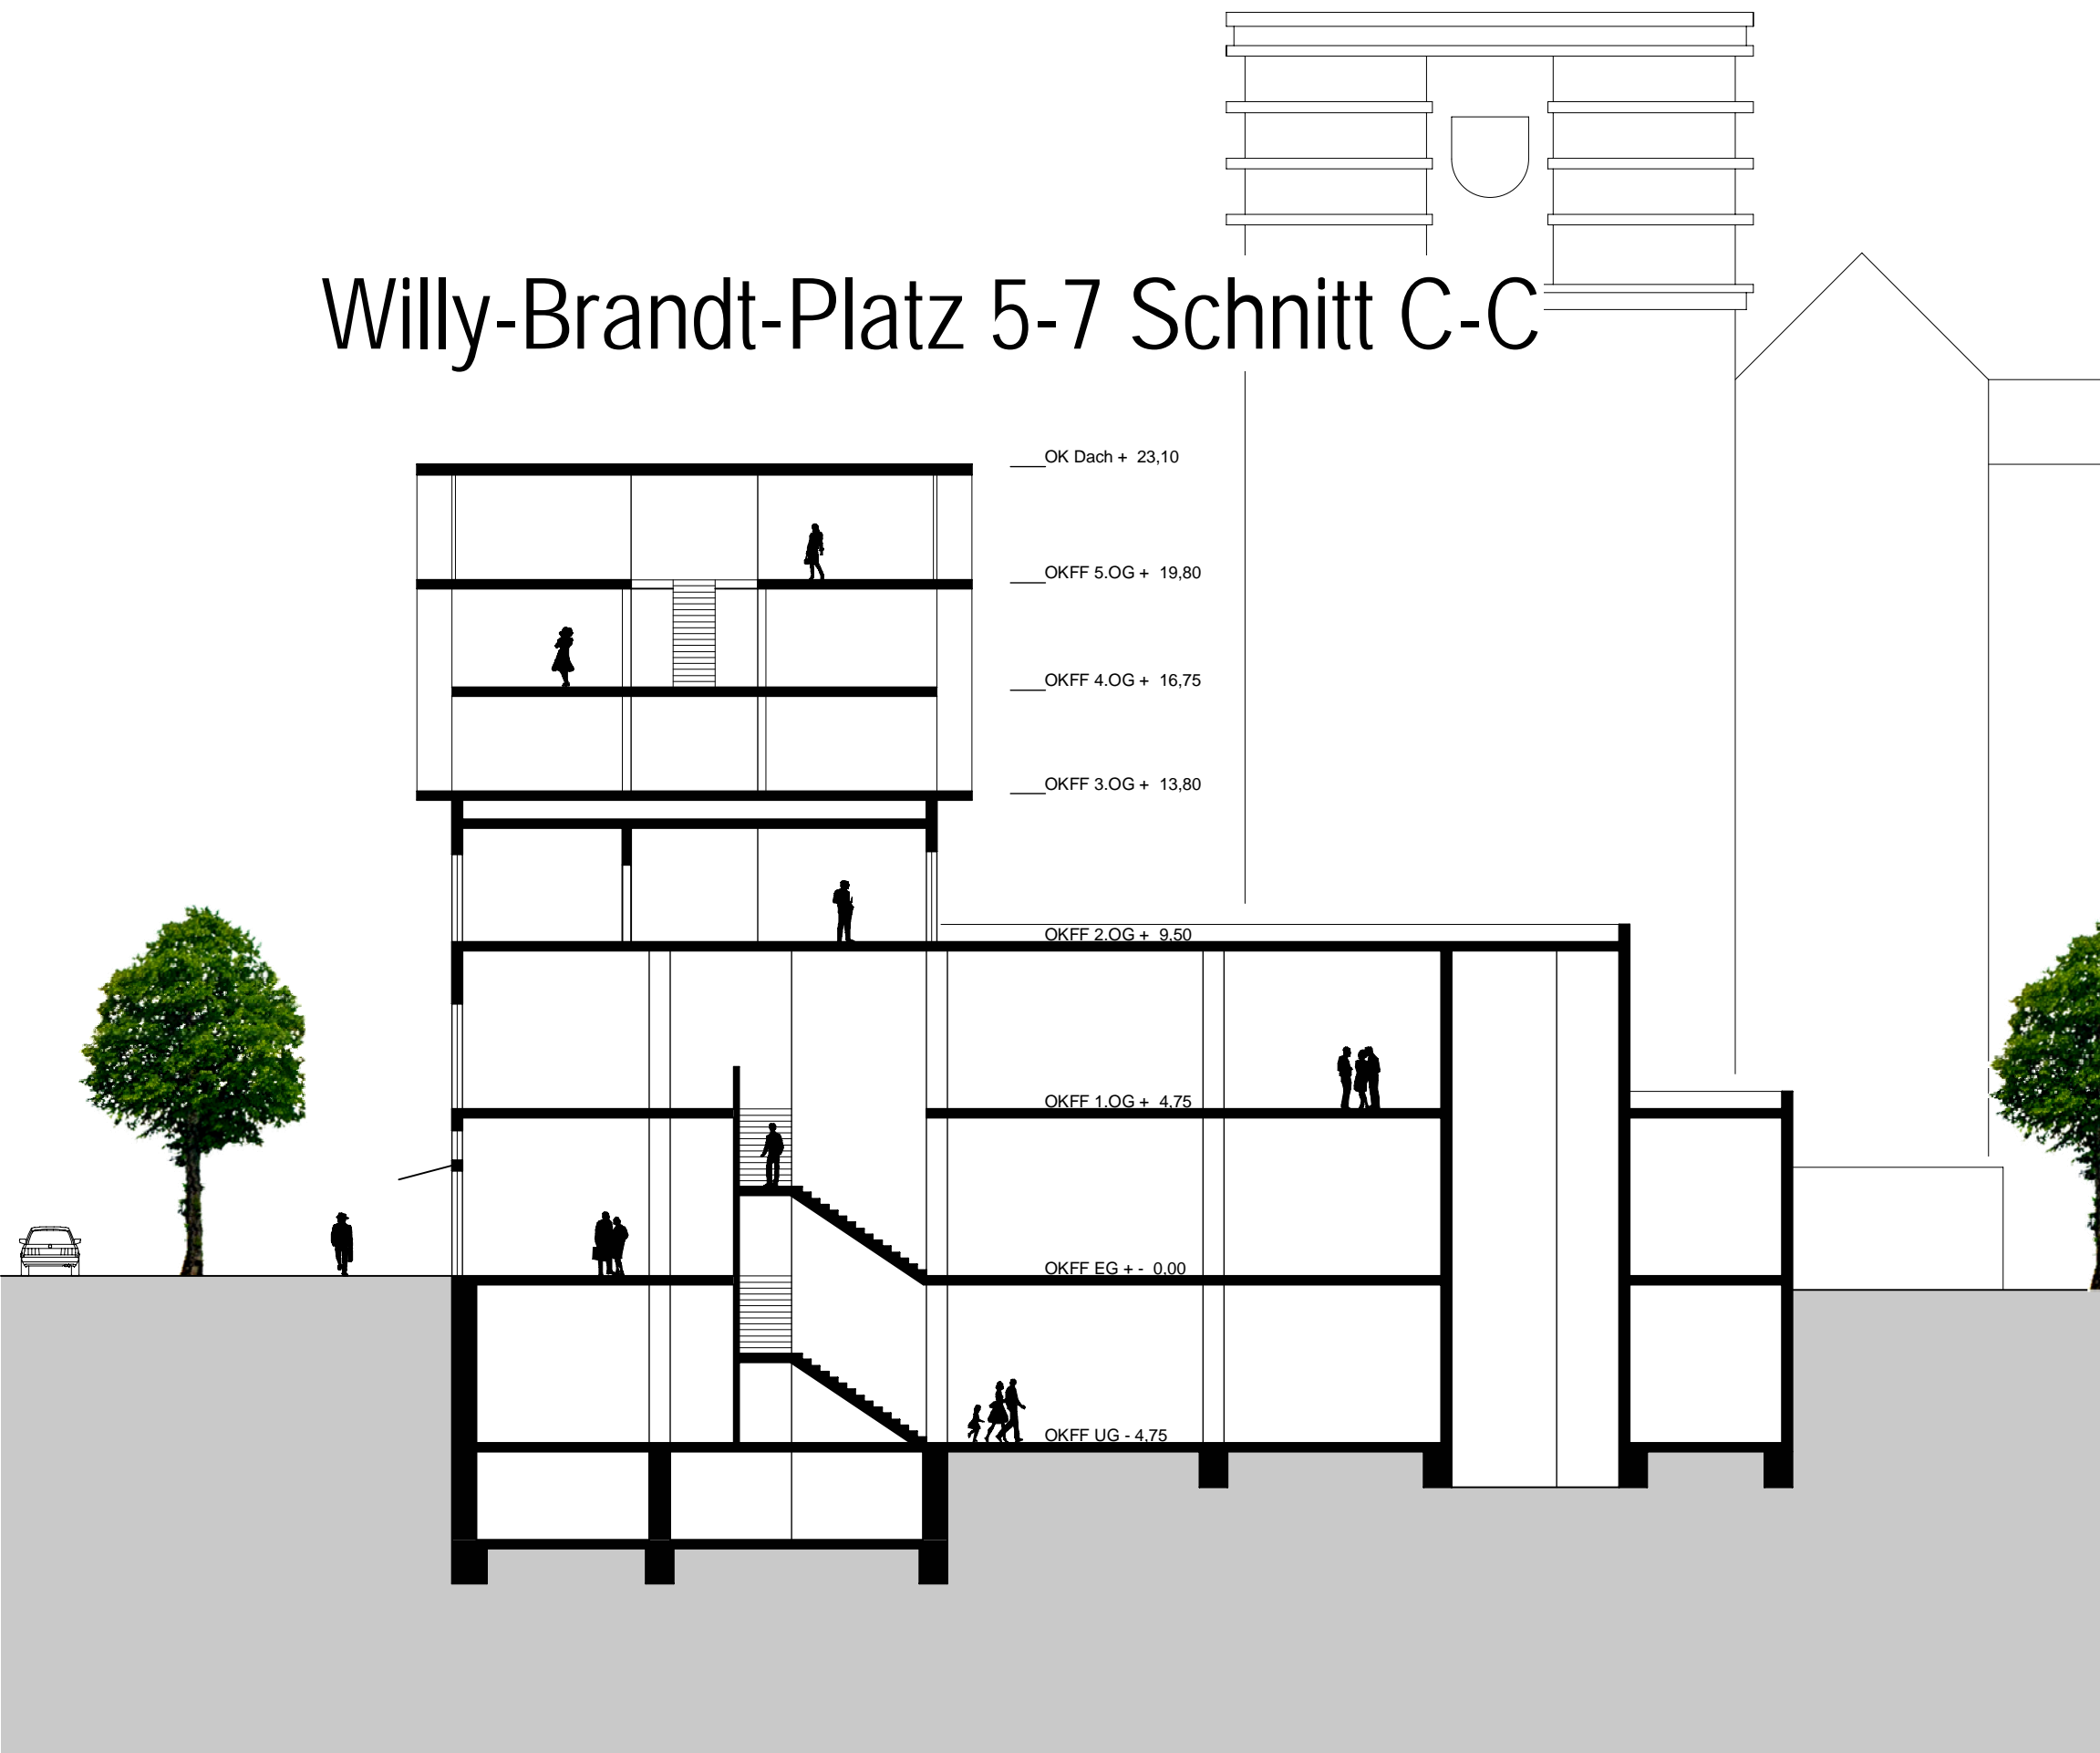

OK Dach + 23,10
OKFF 5.OG + 19,80
OKFF 4.OG + 16,75
OKFF 3.OG + 13,80
OKFF 2.OG + 9,50
OKFF 1.OG + 4,75
OKFF EG + - 0,00
OKFF UG - 4,75

-  Bestand
-  geplante Bebauung
-  Abstandsflächen

Schlegel-Haus
Willy-Brandt Platz 5-7
44787 Bochum




Schnitt C-C

1.Konzeptstudie 11/2007
M.1:200 A3 Querformat
Stand 06.12.2007

Kontakt:
Eigentümergeinschaft
Hauschulz Nokielski Schüler
Viktoriastr. 55
44787 Bochum
Tel. 0234-18506
Fax. 0234-60449
www.schlegel-haus.de

Willy-Brandt-Platz 5-7 Nordansicht

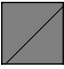

-  Bestand
-  geplante Bebauung
-  Abstandsflächen

Schlegel-Haus
Willy-Brandt Platz 5-7
44787 Bochum




Nordansicht

1.Konzeptstudie 11/2007
M.1:200 A3 Querformat
Stand 06.12.2007

Kontakt:
Eigentümergeinschaft
Hauschulz Nokielski Schüler
Viktoriastr. 55
44787 Bochum
Tel. 0234-18506
Fax. 0234-60449
www.schlegel-haus.de

Willy-Brandt-Platz 5-7 Westansicht

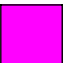

-  Bestand
-  geplante Bebauung
-  Abstandsflächen

Schlegel-Haus
Willy-Brandt Platz 5-7
44787 Bochum

Westansicht

1.Konzeptstudie 11/2007
M.1:200 A3 Querformat
Stand 06.12.2007

Kontakt:
Eigentümergeinschaft
Hauschulz Nokielski Schüler
Viktoriastr. 55
44787 Bochum
Tel. 0234-18506
Fax. 0234-60449
www.schlegel-haus.de

Am Schlegelturm

Willy-Brandt-Platz 5-7 Südansicht

OK Dach + 23,10

OKFF 5.OG + 19,80




OKFF 4.OG + 16,75

OKFF 3.OG + 13,80

OKFF 2.OG + 9,50

OKFF 1.OG + 4,75

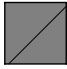OKFF EG + - 0,00

-  Bestand
-  geplante Bebauung
-  Abstandsflächen

Schlegel-Haus
Willy-Brandt Platz 5-7
44787 Bochum

Südansicht

1.Konzeptstudie 11/2007
M.1:200 A3 Querformat
Stand 06.12.2007

Kontakt:
Eigentümergeinschaft
Hauschulz Nokielski Schüler
Viktoriastr. 55
44787 Bochum
Tel. 0234-18506
Fax. 0234-60449
www.schlegel-haus.de

Am Schlegelturm

